


Полоса земли № 25

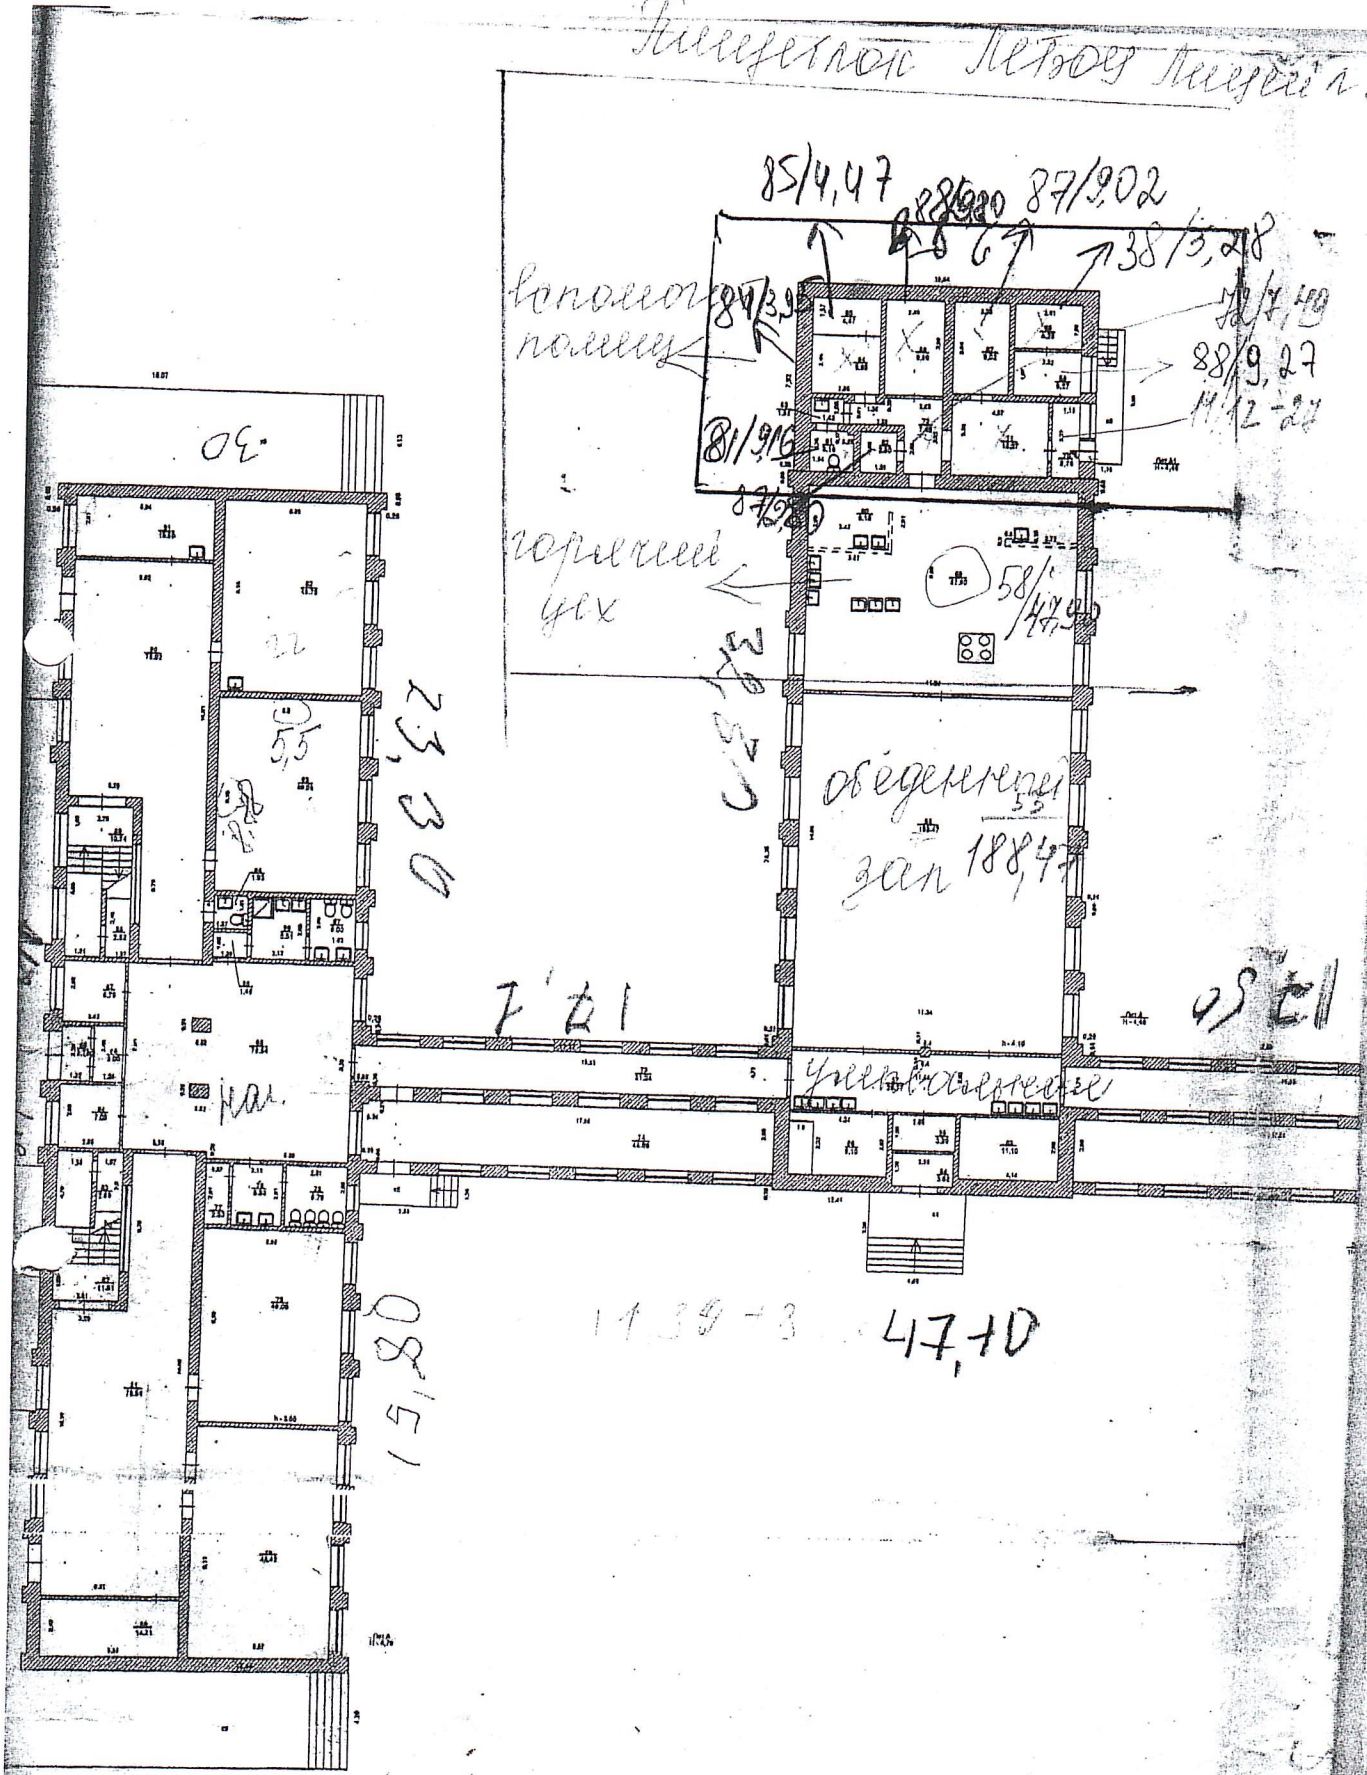

85/4,47 87/9,02

конструкция  
напольная

38/3,28

58/4,40  
88/9,27  
11/2-27

81/9,16

реперный  
учок

58/4,40

объемный  
зал 188,47

7'21

45'21

улицы

1439 + 3 47,10

30

23,30

08'51